


# Földszinti alaprajz

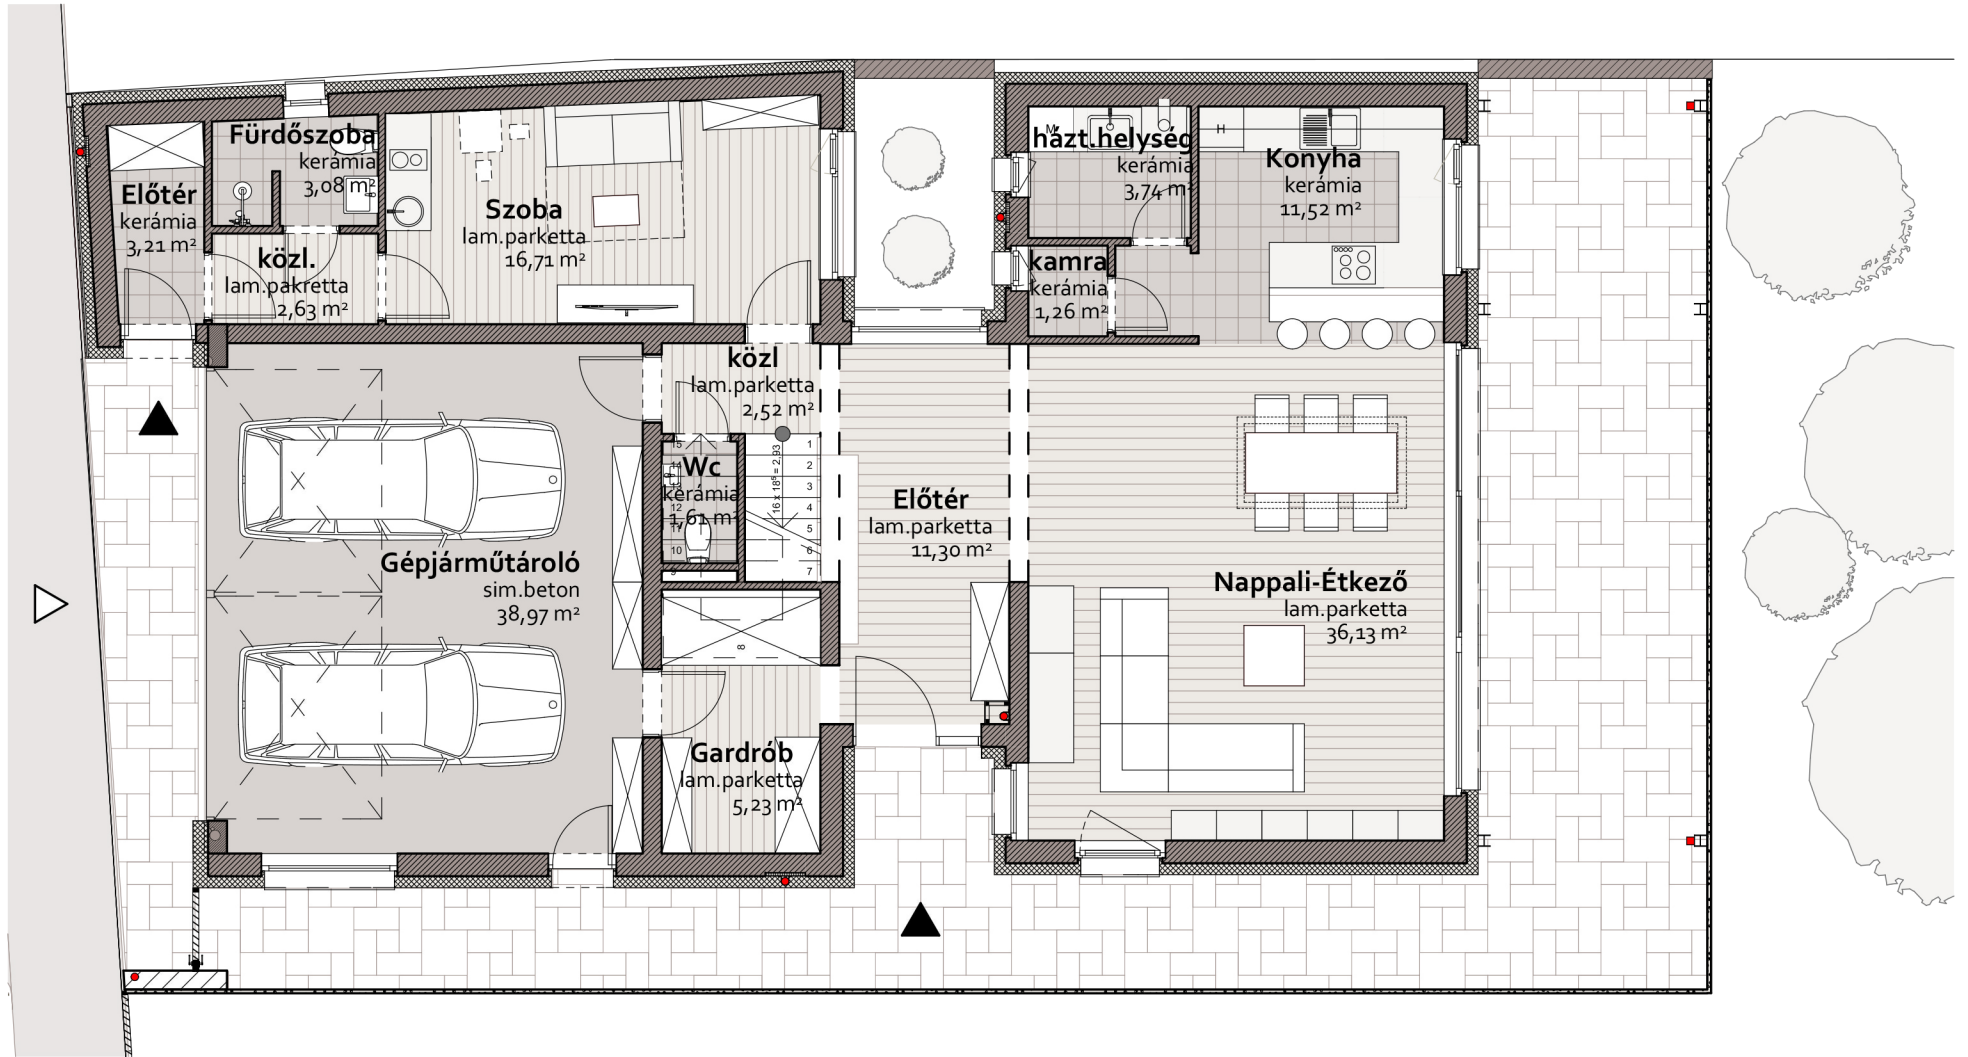

## Úttörő utca családi ház Terve

2018

Helyszín: Mosonmagyaróvár Úttörő utca 27 Hrsz.: 2721

Megrendelő: Lajta-Duna Építő és Vízszigetelő Kft. Tervező: Lukácsi Építész Műterem Kft.

A fenti tervdokumentáció Lukácsi Tamás szellemi terméke. Mindennemű további felhasználáshoz, sokszorosításhoz, publikáláshoz a szerző hozzájárulása szükséges!