


EMELETI ALAPRAJZ M 1:100

HRSZ.: 289/1

HRSZ.: 289/2

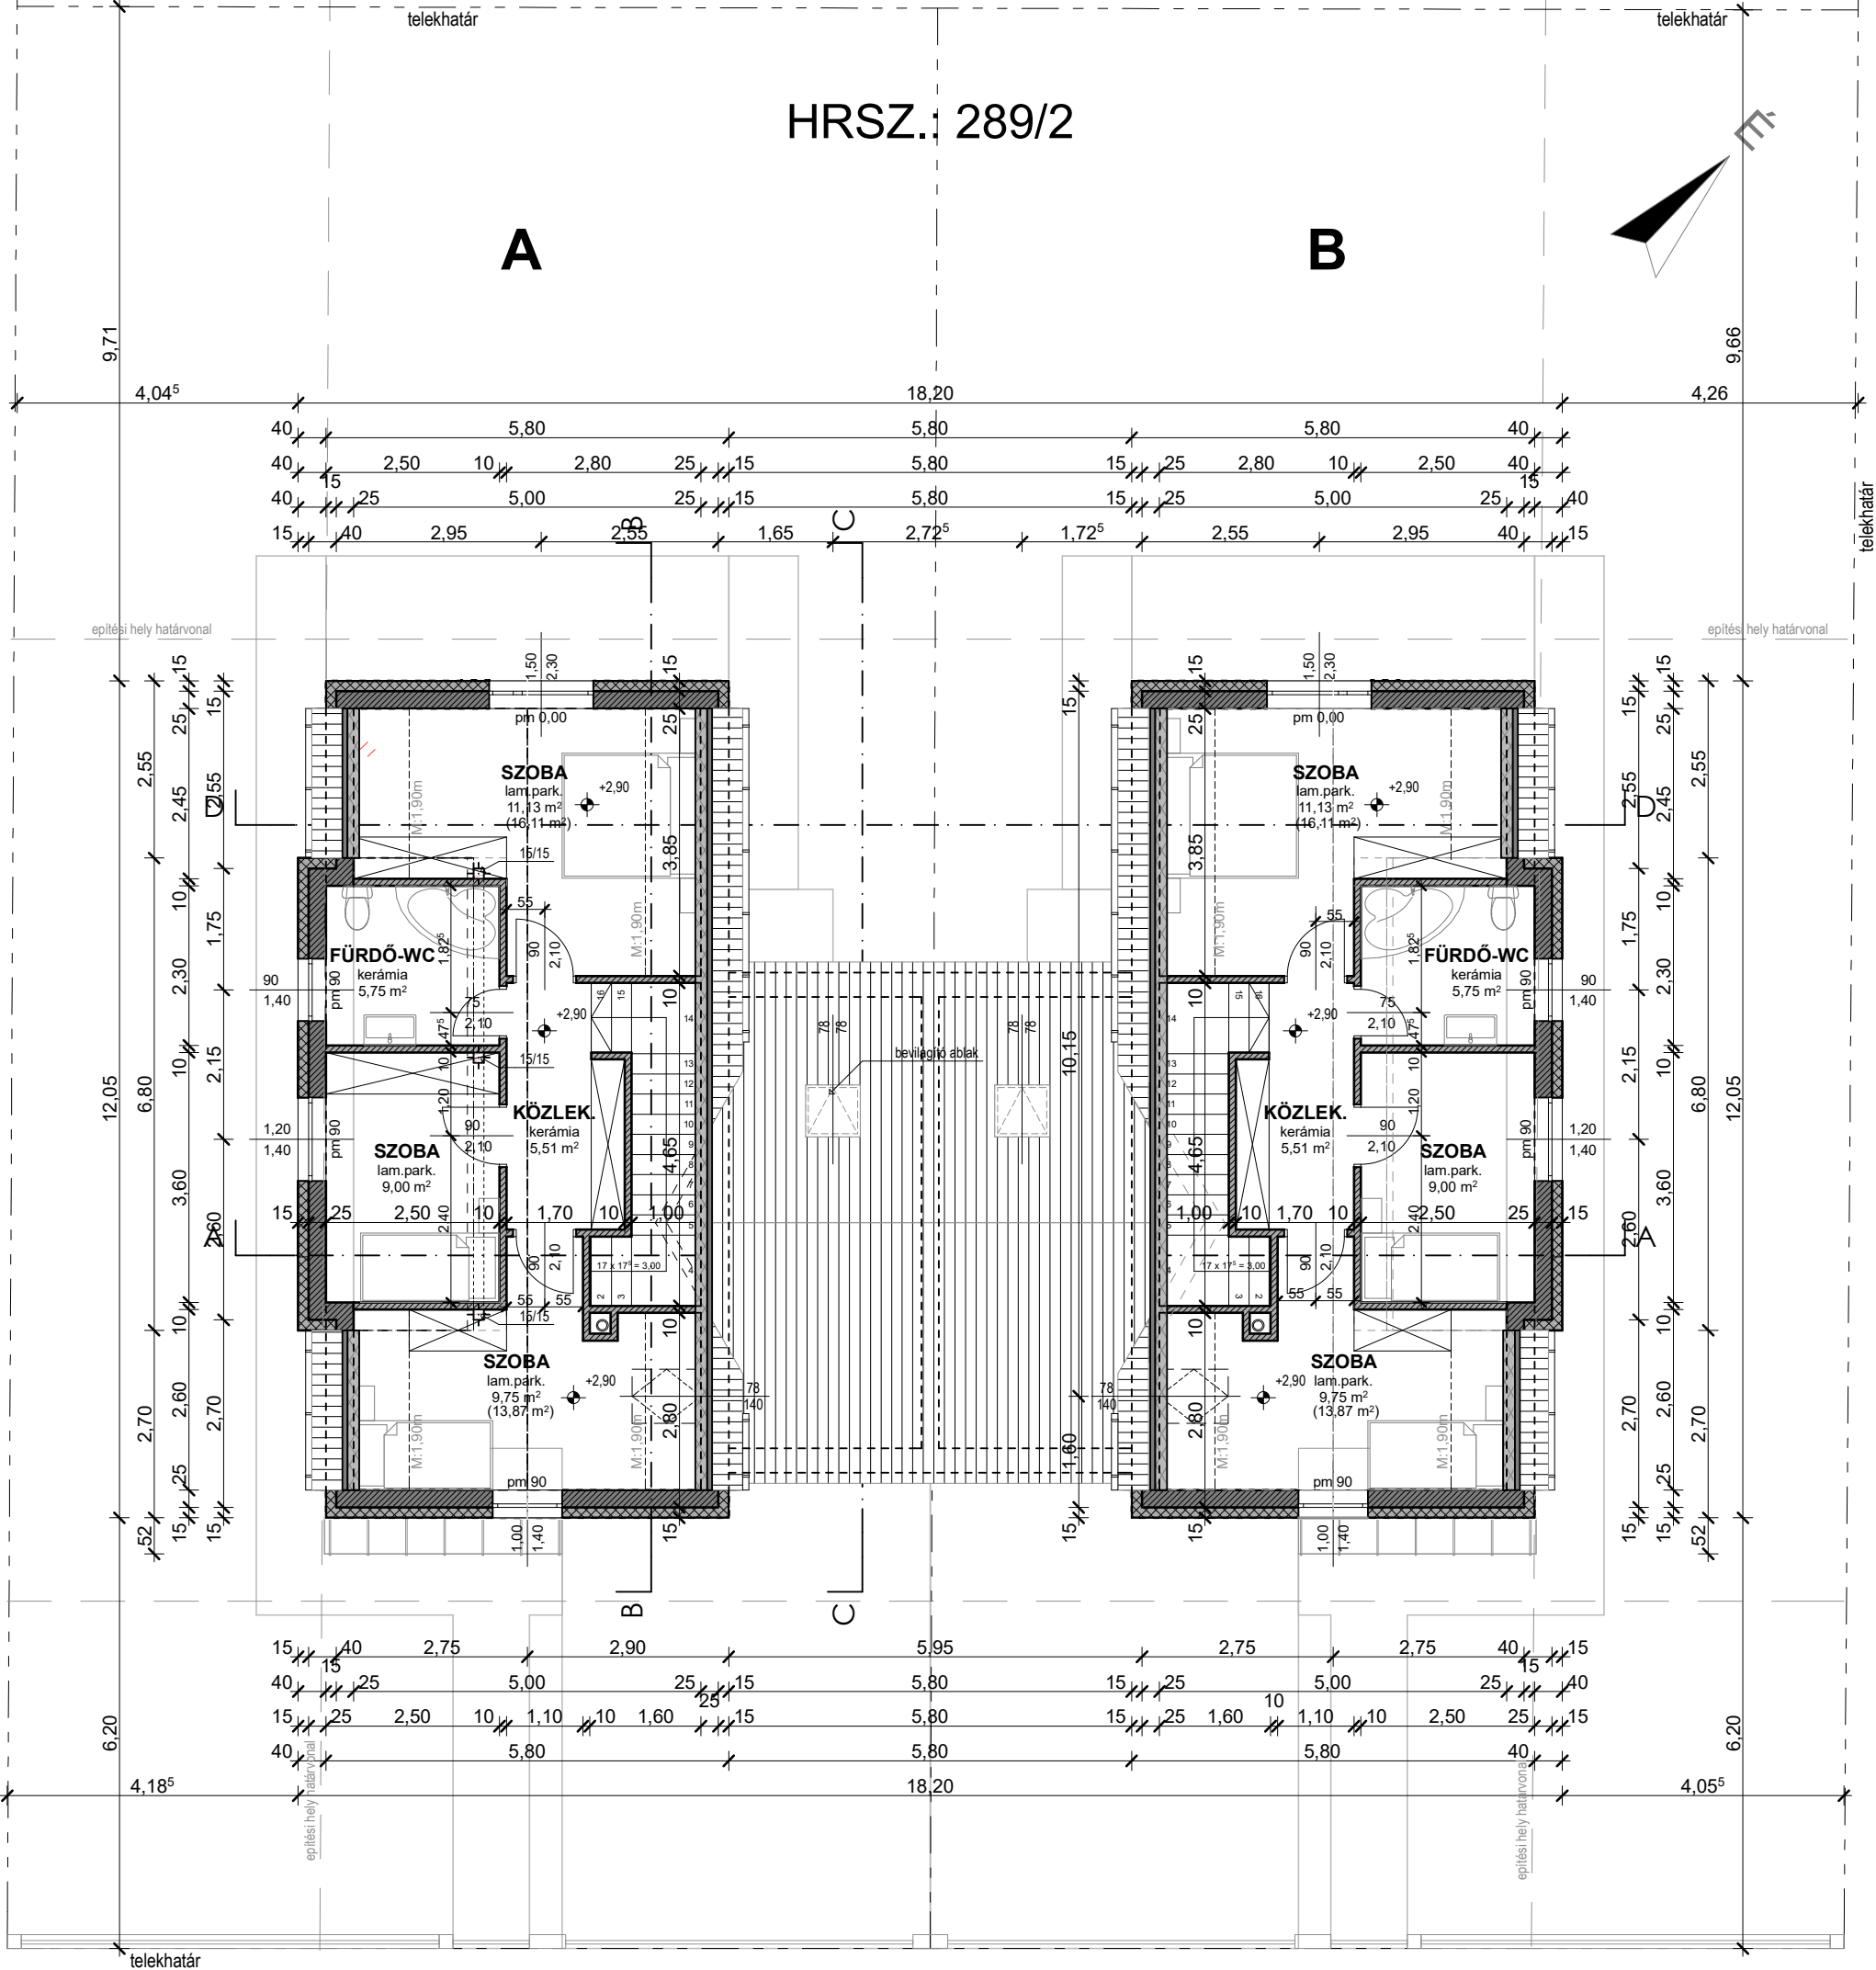

Helyiség	Padlóburkolat	Alapterület
- Közlekedő	kerámia laoburkolat	5,51 m ²
- Szoba	laminált padló	11,13 m ²
- Szoba	laminált padló	9,0 m ²
- Szoba	laminált padló	9,75 m ²
- Fürdőszoba	kerámia lapburkolat	5,75 m ²

Tetőtér hasznos nettó alapterület 1 lakóegység: 41,14 m²

MEGJEGYZÉSEK:
Az építkezést csak megfelelő végzettségű felelős műszaki vezető irányításával lehet végezni!
Az építkezéshez bejelentési tervdokumentáció szükséges, jogszabályban előírt műszaki és formai követelményeknek megfelelően!
A megrendelő köteles megrendelni a törvényben foglalt kötelező építész tervezői művezetést!
Az építkezés közben a munkavédelmi és technológiai szabályok betartandók!
A hatályos balesetvédelmi és óvó rendszabályokat be kell tartani!
A kivitelezés megkezdése előtt e-napló megnyitása kötelező, a bejelentési tervdokumentáció ide kerül feltöltésre.
A tervektől eltérni csak a tervező hozzájárulásával szabad, amennyiben a tervező eltérést észlel a tervezői művezetés során,
akkor azt az e-naplóban bejelenteni köteles!
A tervanyag szerzői jogvédelem alatt áll!

építész tervező: Kovács Krisztián Miklós okl. építészmérnök É-08-0557 9200 Mosonmagyaróvár, Széchenyi u.27 tel.: +3630 846 3197, e-mail: kokrisz1987@gmail.com	tárgy: Ikres lakóház építése cím: 9223 Bezenye, Dózsa György utca 12. hrsz.: 289/2	lépték: M 1:100
szerkesztő munkatárs: Cserepes Richárd építészmérnök	dokumentáció: Bejelentési terv	tervnev: Emeleti alaprajz
	építető: Archibox Kft. 9181 Kímle, Hrsz.: 029/28	kelt: 2017.03. tervlapszám: E03