



DNY-I HOMLOKZAT M 1:100

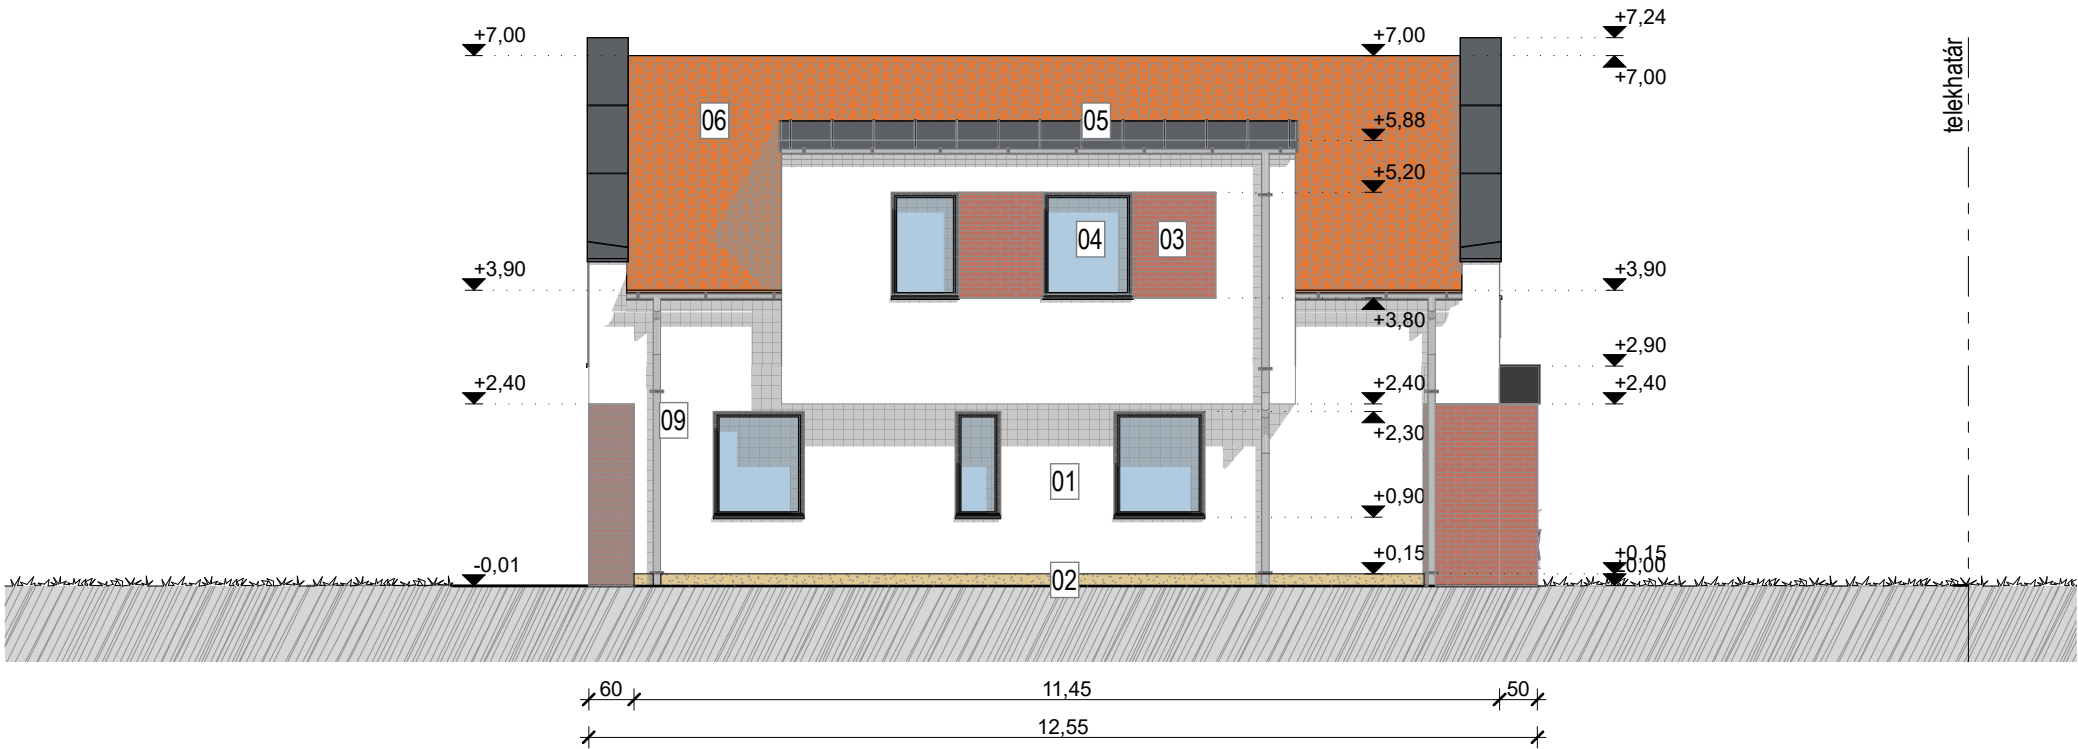

ÉK-I HOMLOKZAT M 1:100

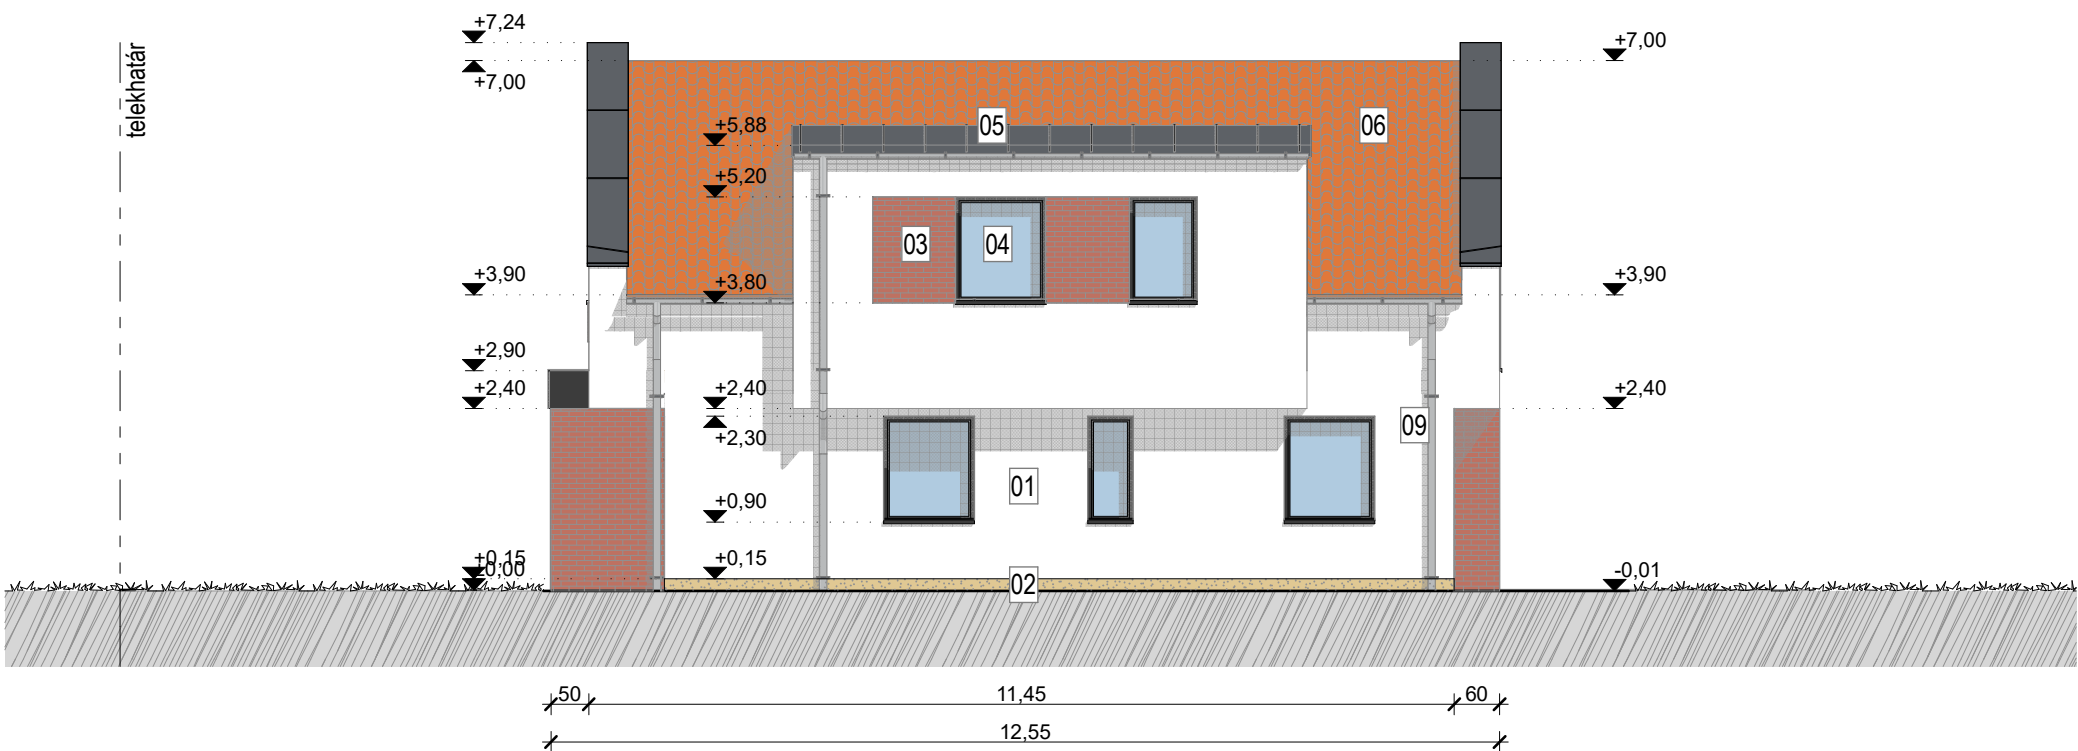

- 01 Stolit K színvakolat, 1,5mm,kapart kivitelben, tört fehér színben
- 02 Lábazati mozaik gyöngyvakolat, tört fehér színben
- 03 Homlokzati klinkertégla burkolat, síkban fugázva

- 04 Műanyag szerkezetű nyílászárók, antracit színben
- 05 Színezett alumínium bádogfedés, antracit színben
- 06 TONDACH Táska tetőcserép, natúr színben

- 07 Hőszigetelt, acél, szekcionált garázkapu, antracit színben
- 08 80/125 turbós füstelvezető kémény
- 09 Prefa alumínium csapadékelvezető rendszer, antracit színben

MEGJEGYZÉSEK:

Az építkezést csak megfelelő végzettségű felelős műszaki vezető irányításával lehet végezni!

Az építkezéshez bejelentési tervdokumentáció szükséges, jogszabályban előírt műszaki és formai követelményeknek megfelelően!

A megrendelő köteles megrendelni a törvényben foglalt kötelező építész tervezői művezetést!

Az építkezés közben a munkavédelmi és technológiai szabályok betartandók!

A hatályos balesetvédelmi és óvó rendszabályokat be kell tartani!

A kivitelezés megkezdése előtt e-napló megnyitása kötelező, a bejelentési tervdokumentáció ide kerül feltöltésre.

A tervtől eltérni csak a tervező hozzájárulásával szabad, amennyiben a tervező eltérést észlel a tervezői művezetés során,

akkor azt az e-naplóban bejelenteni köteles!

A tervanyag szerzői jogvédelem alatt áll!

építész tervező: Kovács Krisztián Miklós okl. építész-mérnök É-08-0557 9200 Mosonmagyaróvár, Széchenyi u.27 tel.: +3630 846 3197, e-mail: kokrisz1987@gmail.com	tárgy: Ikres lakóház építése	lépték:
	cím: 9223 Bezenye, Dózsa György utca 12. hrsz.: 289/1, 289/2	M 1:100
	dokumentáció: Bejelentési terv	tervnev.: Keresztmetszetek
szerkesztő munkatárs: Cserepes Richárd építész-mérnök	építtető: Archibox Kft. 9181 Kimle, Hrsz.: 029/28	kelt: 2017.03. tervlapszám: E07