


Emeleti Alaprajz m 1:100

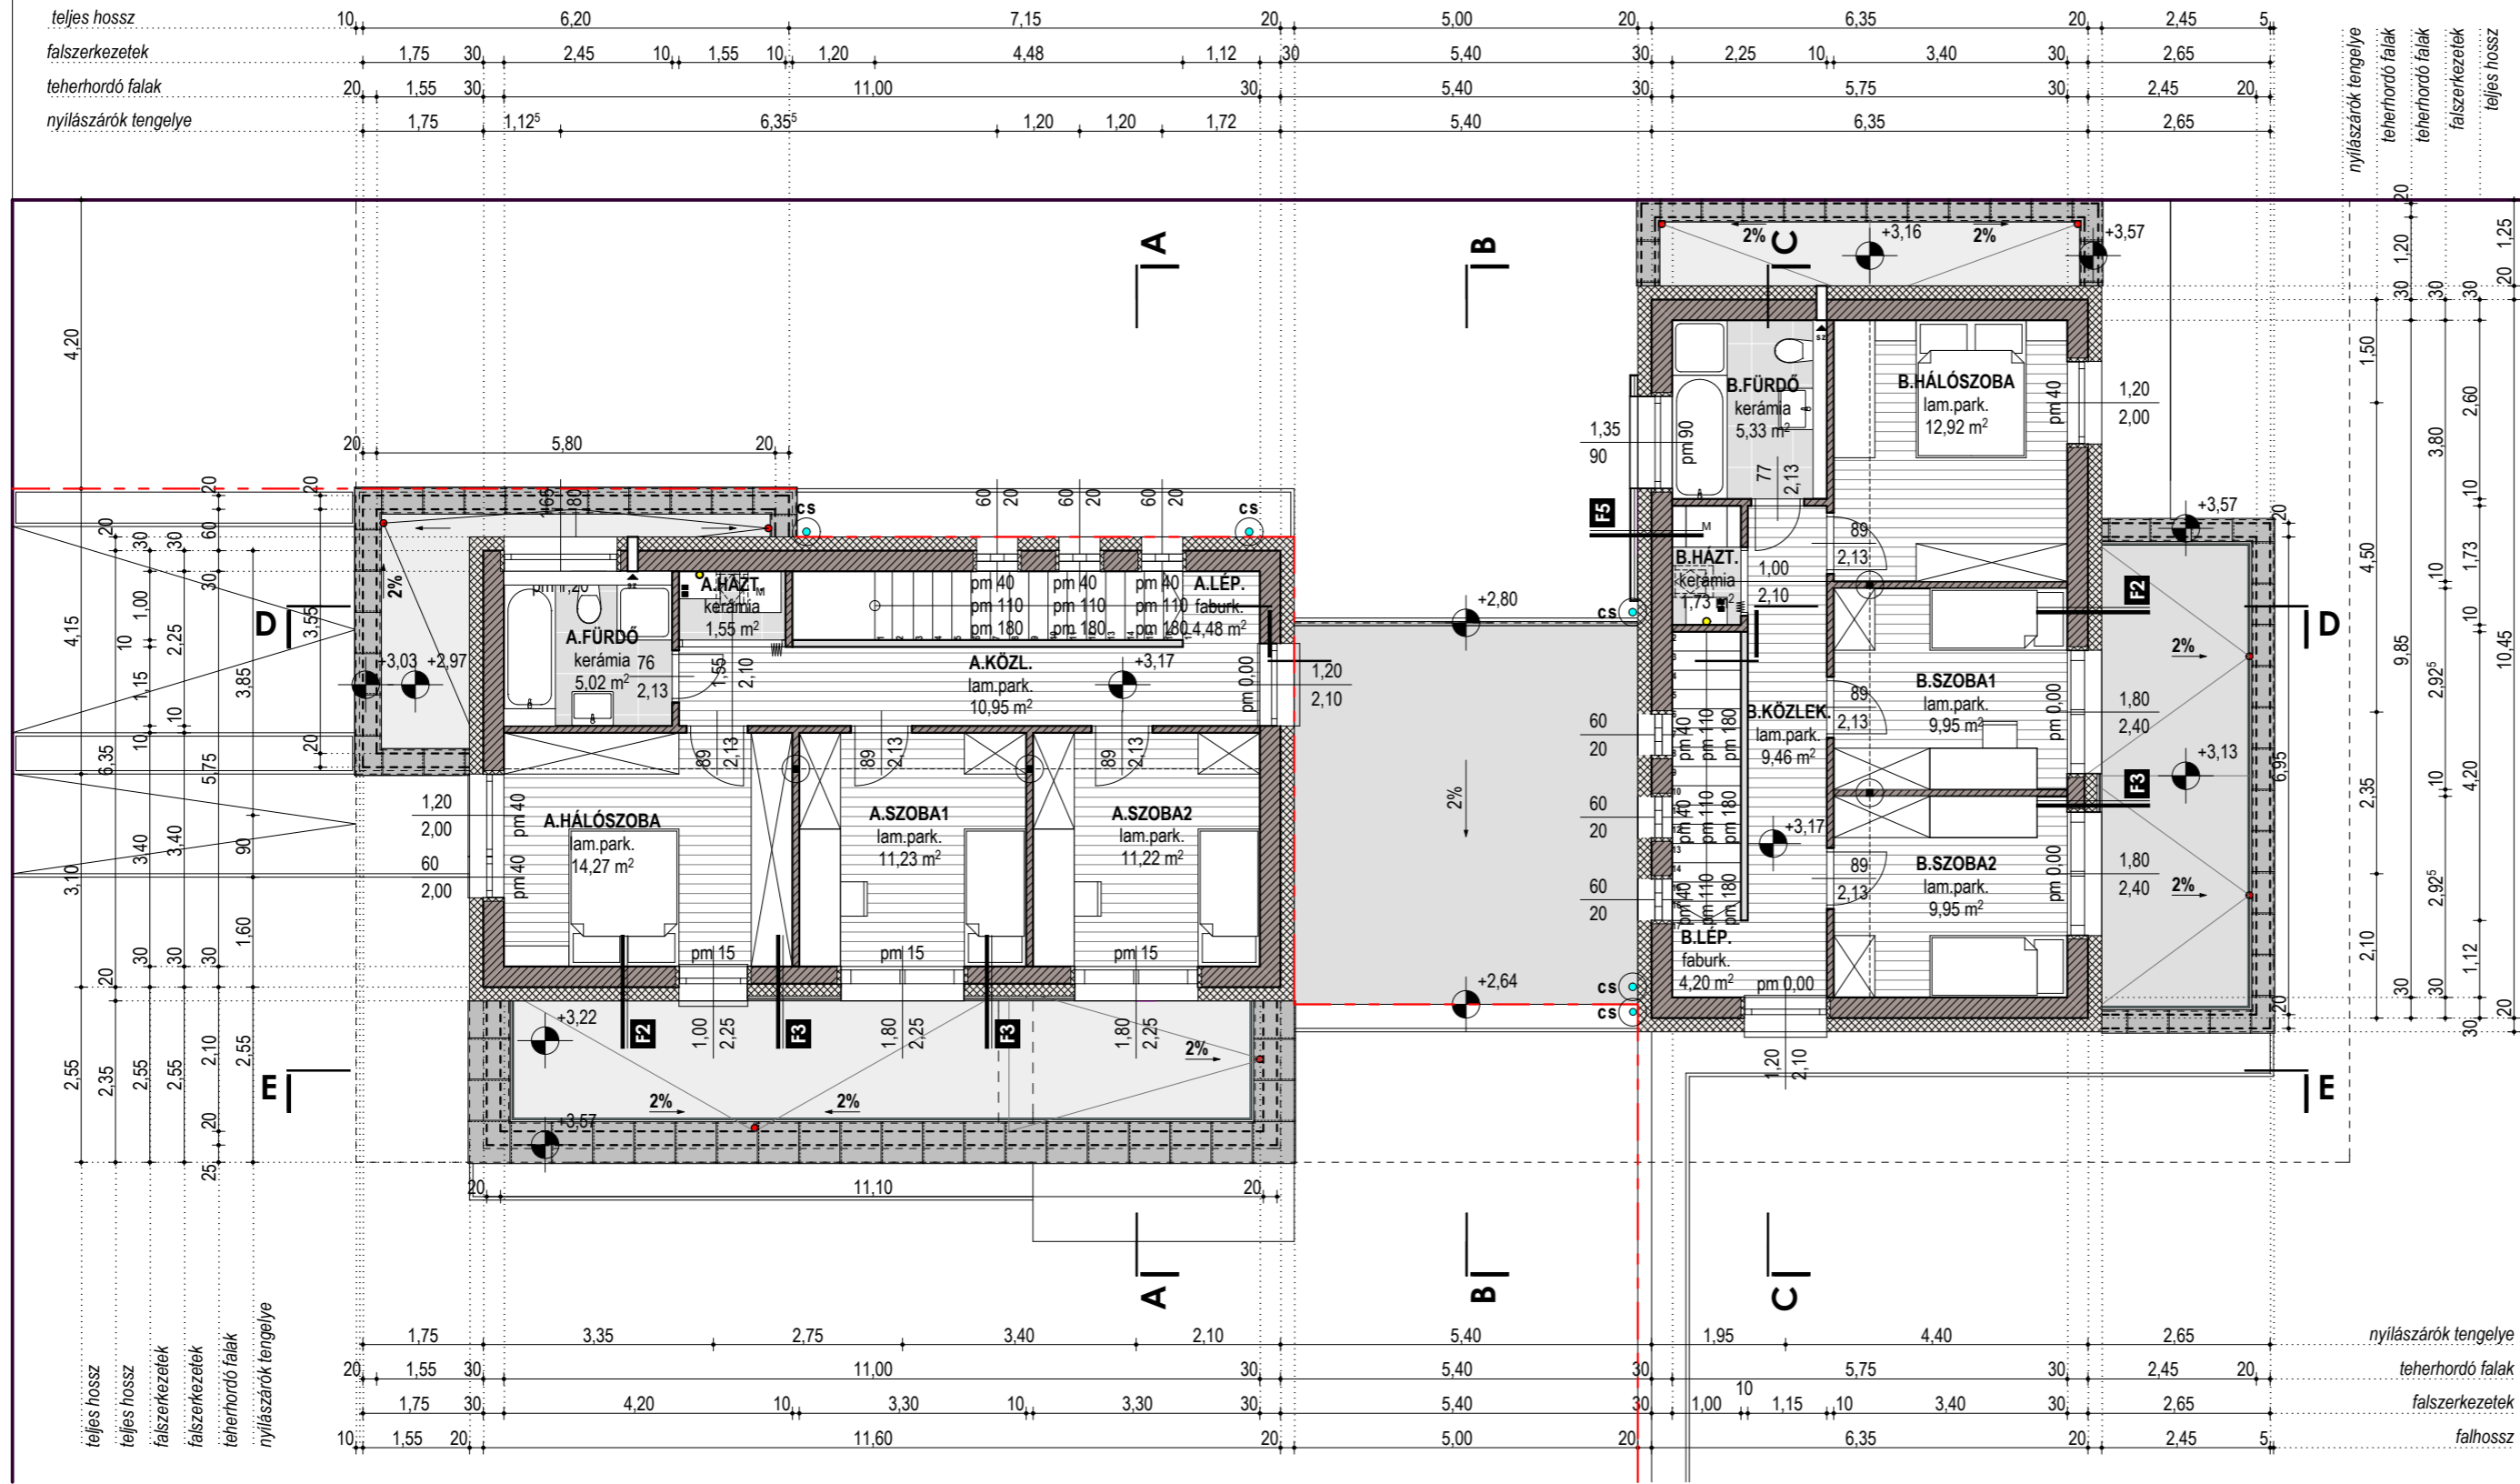

H-9200 Mosonmagyaróvár Bástya utca 14.
tel:+36 20 932 6272
lukacsiepitész@gmail.com

A teljes tervdokumentáció építési engedélyezési eljáráshoz készült.
Kivitelezési munkákat kizárólag kiviteli terv alapján szabad végezni.

Megnevezés:

Kétlakásos Lakóépület Engedélyezési Terve

Tervező: Lukácsi Építész Műterem Kft.
H-9200 Mosonmagyaróvár, Bástya u. 14.
Tel.: + 36 20 932 62 72

Építész: Lukácsi Tamás okl. Építésszám: É 08-0259 Aláírás
H-9200 Mosonmagyaróvár, Bástya u. 14.

Építész munkatárs: Komka Ágnes okl. Építésszám: É 08-0554
H-9200 Mosonmagyaróvár, Gyep u. 18.



Emeleti Alaprajz m 1:100

A teljes tervdokumentáció Lukácsi Tamás tervező szellemi tulajdona, és szerzői jogvédelem alatt áll. Mindenmű további felhasználáshoz a tervező írásbeli hozzájárulása szükséges!

Terv sorszám: 2015/18
Kiadás: 2015. június **É-02**

Jelmagyarázat : /Részletesen ld. a rétegtrendi leírásban!

- F2** PTH 30 külső teherhordó falazat
+ 20 cm AUSTROTHERM AT-H80 homl. hőszig.
- F3** PTH 25 K külső teherhordó falazat
+ 18 cm AUSTROTHERM GRAFIT hőszigetelés
+ 3cm szerelőváz
+ 2cm faburkolat
- F4** PTH 30 külső teherhordó falazat
+ 5 cm AUSTROTHERM AT-H80 homl. hőszig.

- F5** PTH 30 külső teherhordó falazat
+ 20 cm AUSTROTHERM AT-H80 homl. hőszig.
+ 3cm szerelőváz
+ 2cm faburkolat
- F6** PTH 25 külső teherhordó falazat
+ 3cm szerelőváz
+ 2cm faburkolat

- PTH 30 belső teherhordó falazat
- PTH 25 belső teherhordó falazat
- PTH 10 N+F válaszfal
- YTONG Pef előfalazó lap stranglezáró falazat
- YTONG 20 szerelőfal/vizesblokk

- A1** PVC lapostető vízszigetelés
+ 12 cm AUSTROTHERM XPS TOP P hőszig.
+ 20 cm monolit vasbeton attikafalazat
+ 5 cm AUSTROTHERM XPS TOP P hőszig.
+ 20 cm AUSTROTHERM AT-H80 homl. hőszig.
- A2** PVC lapostető vízszigetelés
+ 5 cm AUSTROTHERM XPS TOP P hőszig.
+ 20 cm monolit vasbeton attikafalazat
+ 5 cm AUSTROTHERM XPS TOP P hőszig.
a *-gal jelölt helyeken a falszerkezet
+ 5 cm AT-H80 homl. hőszigetelést kap

- cs** Csapadékvíz lefolyó csatorna lapostetőről
- cs** Csapadékvíz lefolyó csatorna magastetőről
- Turbó gázkazán égéstermék kivezető csőve
- ⇒● Elszívós szellőzés