



DK-I HOMLOKZAT M 1:100

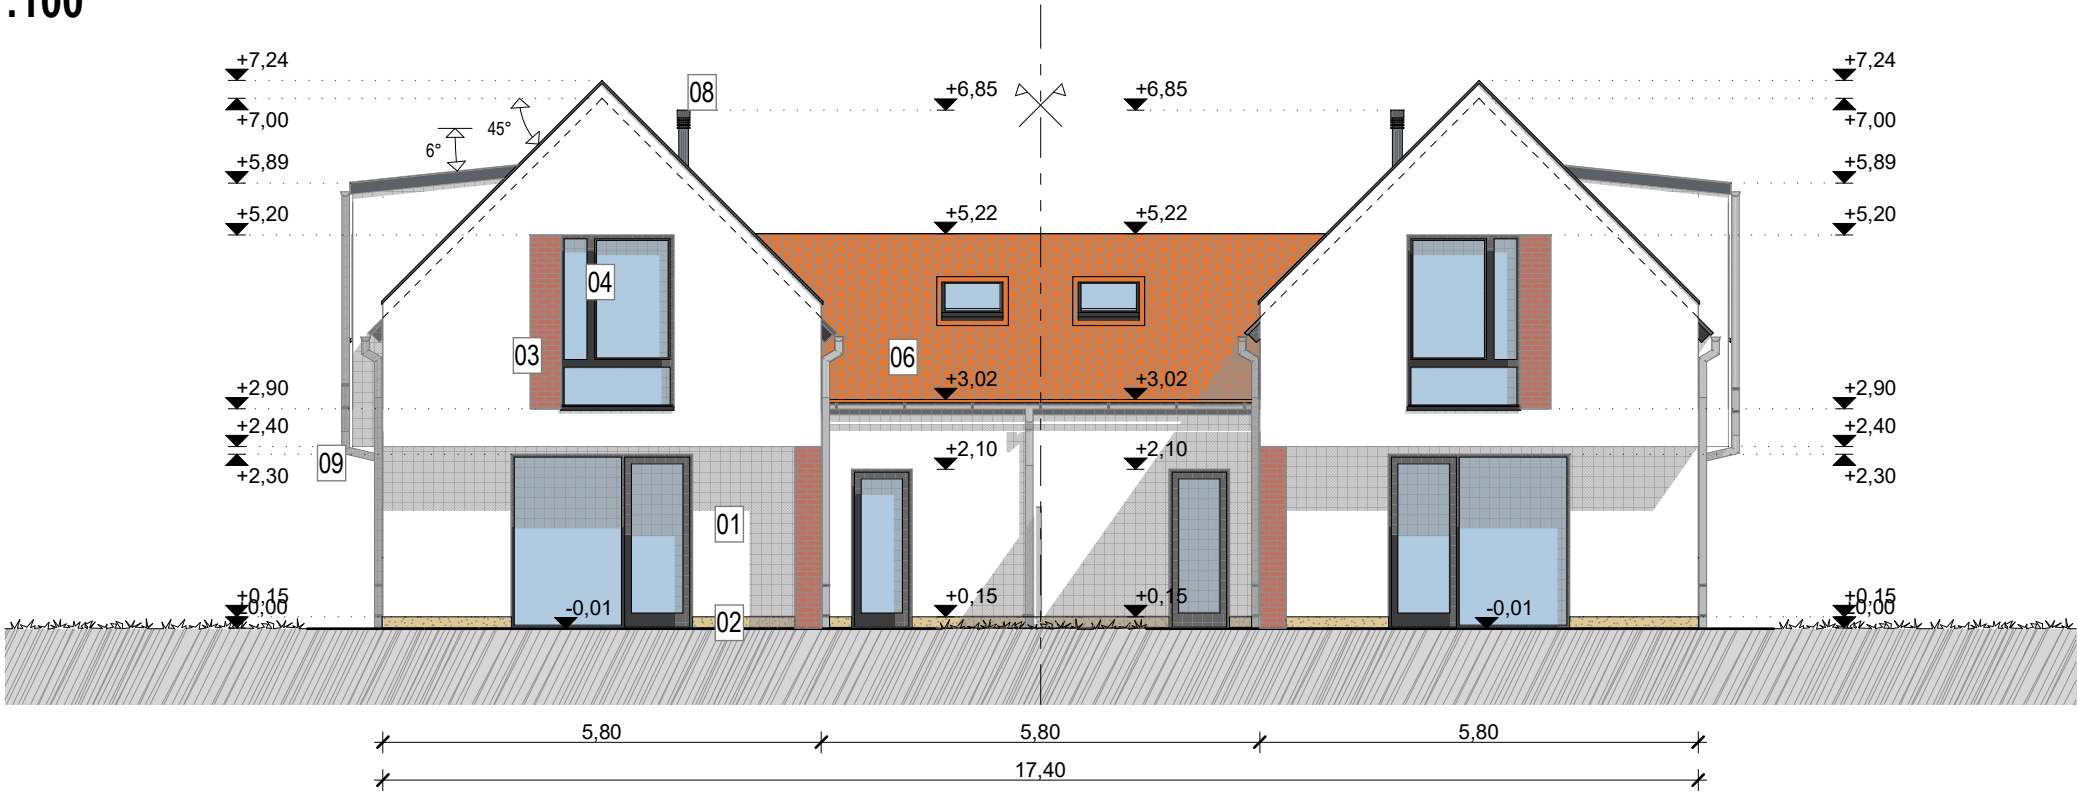

ÉNY-I HOMLOKZAT M 1:100

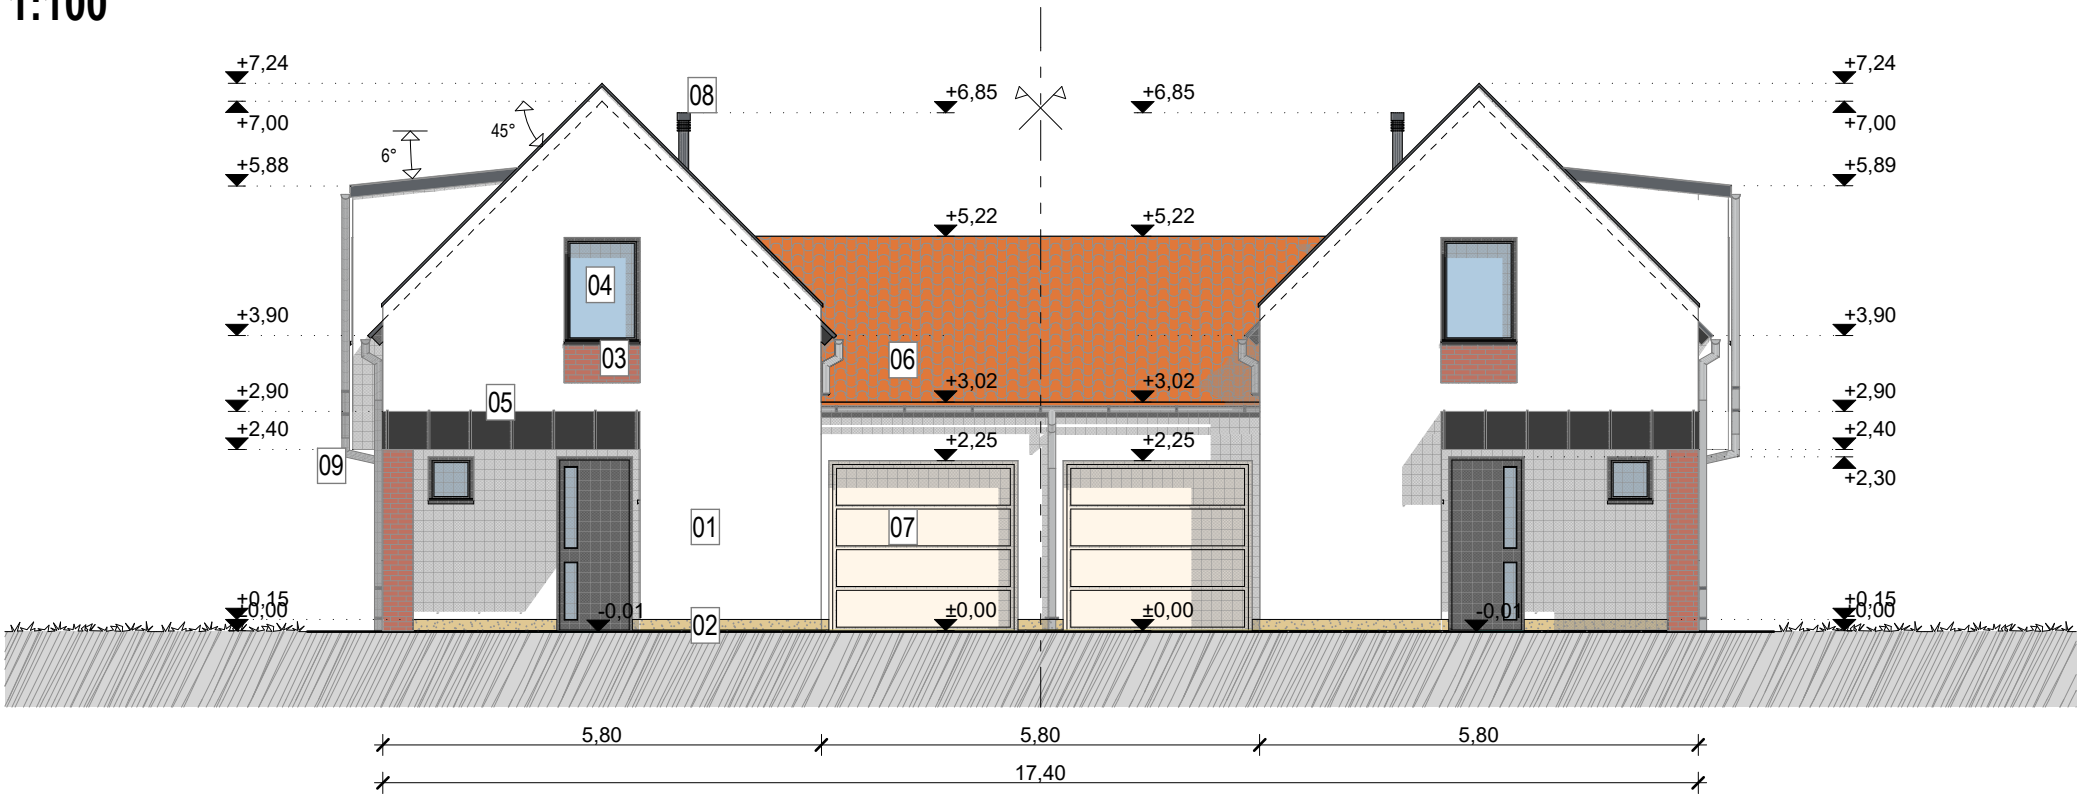

- 01

Stolit K színvakolat, 1,5mm,kapart kivitelben, tört fehér színben
- 02

Lábazati mozaik gyöngyvakolat, tört fehér színben
- 03

Homlokzati klinkertégla burkolat, síkban fugázva
- 04

Műanyag szerkezetű nyílászárók, antracit színben
- 05

Színezett alumínium bádogfedés, antracit színben
- 06

TONDACH Táska tetőcserép, natúr színben
- 07

Hőszigetelt, acél, szekcionált garázkapu, antracit színben
- 08

80/125 turbós füstelvezető kémény
- 09

Prefa alumínium csapadékelvezető rendszer, antracit színben

MEGJEGYZÉSEK:

Az építkezést csak megfelelő végzettségű felelős műszaki vezető irányításával lehet végezni!

Az építkezéshez bejelentési tervdokumentáció szükséges, jogszabályban előírt műszaki és formai követelményeknek megfelelően!

A megrendelő köteles megrendelni a törvényben foglalt kötelező építész tervezői művezetést!

Az építkezés közben a munkavédelmi és technológiai szabályok betartandók!

A hatályos balesetvédelmi és óvó rendszabályokat be kell tartani!

A kivitelezés megkezdése előtt e-napló megnyitása kötelező, a bejelentési tervdokumentáció ide kerül feltöltésre.

A tervtől eltérni csak a tervező hozzájárulásával szabad, amennyiben a tervező eltérést észlel a tervezői művezetés során,

akkor azt az e-naplóban bejelenteni köteles!

A tervanyag szerzői jogvédelem alatt áll!

építész tervező: Kovács Krisztián Miklós okl. építészmérnök É-08-0557 9200 Mosonmagyaróvár, Széchenyi u.27 tel.: +3630 846 3197, e-mail: kokrisz1987@gmail.com		tárgy: Ikres lakóház építése cím: 9223 Bezenye, Dózsa György utca 12. hrsz.: 289/1, 289/2	lépték: M 1:100
szerkesztő munkatárs: Cserepes Richárd építészmérnök		dokumentáció: Bejelentési terv tervnev.: Keresztmetszetek	kelt: 2017.03.
építtető: Archibox Kft. 9181 Kímle, Hrsz.: 029/28		tervlapszám: E06	