



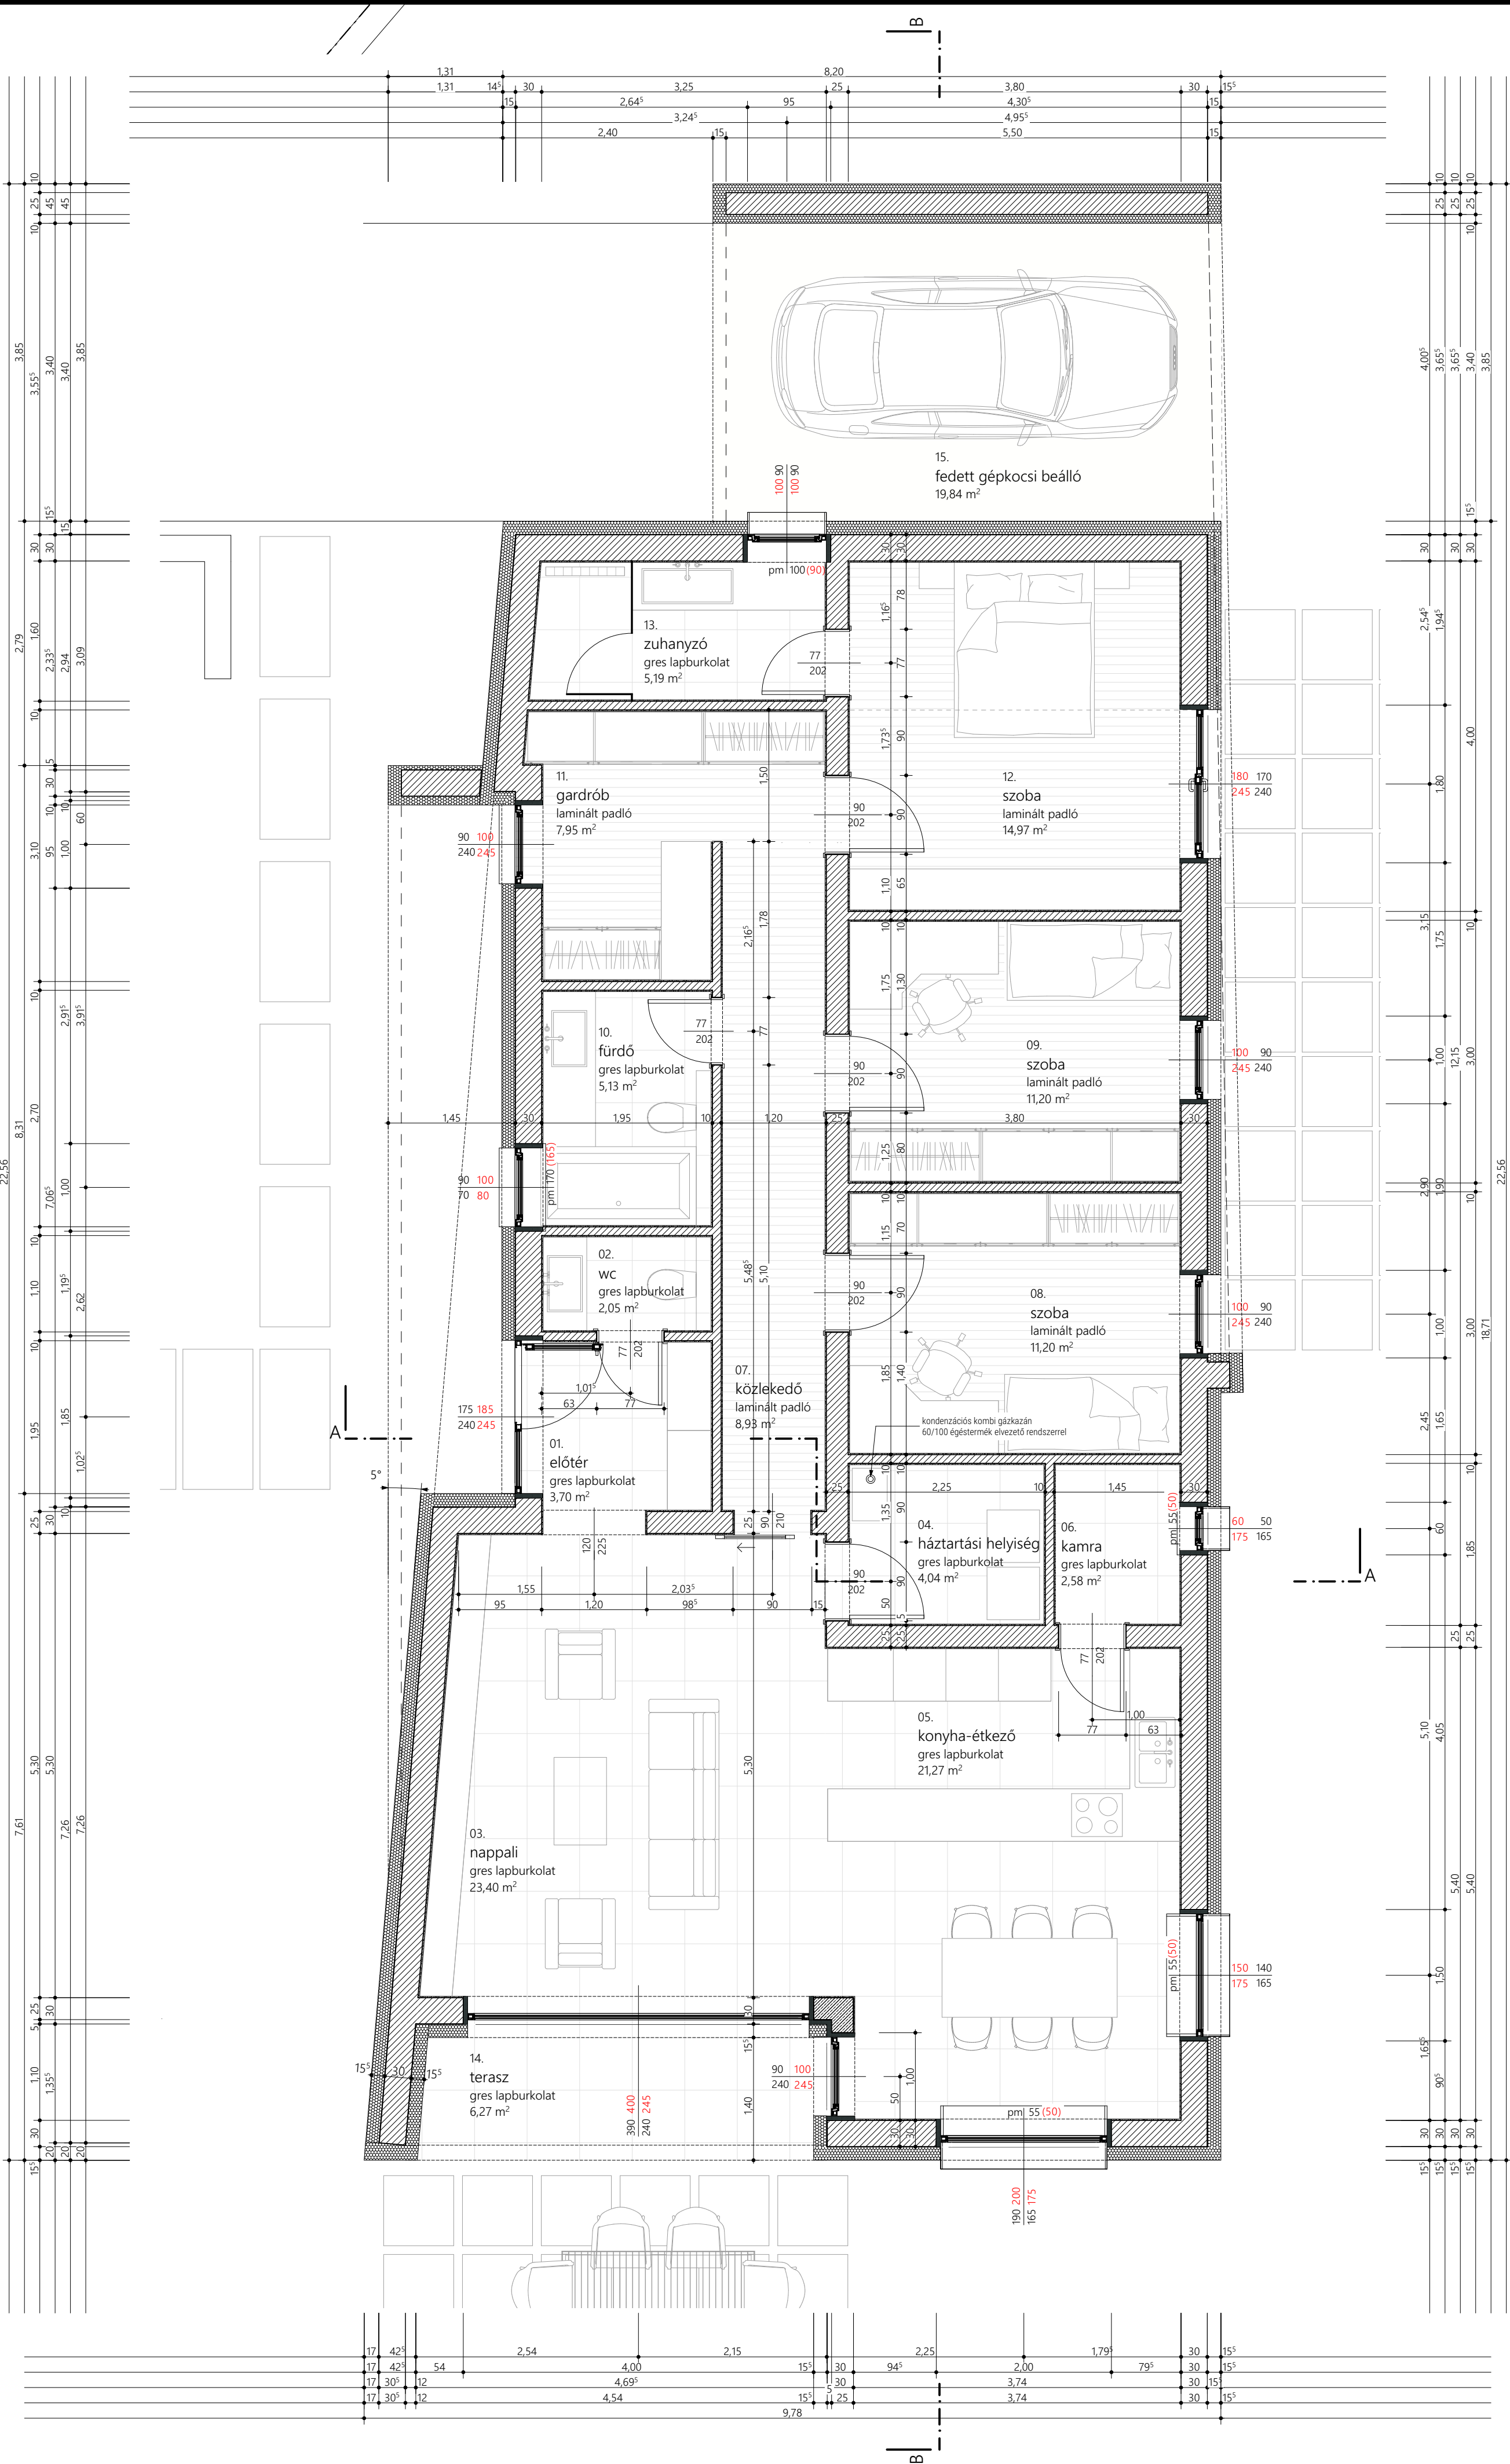

| HELYISEGÜSTÁ                                  |                     |                  |           |
|-----------------------------------------------|---------------------|------------------|-----------|
| jel                                           | megnevezés          | burkolat         | terület   |
| 01.                                           | előtér              | greslap burkolat | 3,70 m²   |
| 02.                                           | wc                  | greslap burkolat | 2,05 m²   |
| 03.                                           | nappali             | greslap burkolat | 23,40 m²  |
| 04.                                           | háztartási helyiség | greslap burkolat | 4,04 m²   |
| 05.                                           | konyha              | greslap burkolat | 21,27 m²  |
| 06.                                           | kamra               | greslap burkolat | 2,58 m²   |
| 07.                                           | közlekedő           | laminált padló   | 8,93 m²   |
| 08.                                           | szoba               | laminált padló   | 11,20 m²  |
| 09.                                           | szoba               | laminált padló   | 11,20 m²  |
| 10.                                           | fürdő               | greslap burkolat | 5,13 m²   |
| 11.                                           | gardrób             | laminált padló   | 7,95 m²   |
| 12.                                           | szoba               | laminált padló   | 14,97 m²  |
| 13.                                           | zuhanyzó            | greslap burkolat | 5,19 m²   |
| épület hasznos (nettó) alapterülete összesen: |                     |                  | 121,62 m² |
| 14.                                           | terasz              | fagyálló greslap | 6,27 m²   |
| 15.                                           | fedett beálló       | beton járdalap   | 19,84 m²  |

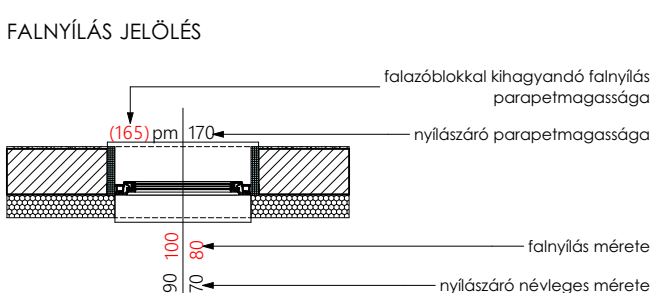

| ANYAGJELÖLÉS |                                                |
|--------------|------------------------------------------------|
|              | POROTHERM kerámia falazat                      |
|              | vasbeton szerkezetek                           |
|              | beton szerkezetek                              |
|              | BAUMIT EPS homlokzati hőszigetelés             |
|              | BAUMIT XPS homlokzati hőszigetelés             |
|              | AUSTROTHERM AT-N100 hőszigetelés               |
|              | AUSTROTHERM EXPERT FIX kiegészítő hőszigetelés |
|              | vízszigetelés                                  |
|              | kavicsagyazat                                  |
|              | föld feltöltés                                 |
|              | termelt talaj                                  |

MEGJEGYZÉS:

± 0,00 m =113.00 mBt [A méretek a kiűzőszer az építető, a kivitelező és a tervező jelenlétében a helyszínen pontosítandóak!]

|                          |                                                                    |              |
|--------------------------|--------------------------------------------------------------------|--------------|
| RAJZ MEGNEVEZÉSE:        | <b>Alaprajz</b>                                                    | <b>E - 2</b> |
| TERVFAJTA:               | Egyszerű bejelentési                                               | M 1:50       |
|                          |                                                                    | 2019. május  |
| ÉPÍTÉS NEVE:             | <b>Családi lakóház</b>                                             |              |
| ÉPÍTÉS HELYE:            | 9171 Győrújfalu, HRSZ.: 152/83                                     |              |
| ÉPÍTŐ NEVE, CÍME:        | Archibox Kft.<br>9181 Kirmle, Hrsz.: 029/28.                       |              |
| FELELŐS ÉPÍTÉSI TERVEZŐ: | PAPP LÁSZLÓ OKL. ÉPÍTÉSZ É 08-0552<br>9330 Kapuvár, Vargyas u. 35. |              |
| ÉPÍTÉSI MUNKATÁRS:       | KAPITÁNY ESZTER ÉPÍTÉSZMÉRNÖK<br>9021 Győr, Lahner György utca 4.  |              |
| ÉPÍTÉSI MUNKATÁRS:       | TÖRÖK PÉTER ÉPÍTŐMÉRNÖK<br>9343 Vásárosfalva, Fő utca 16.          |              |